

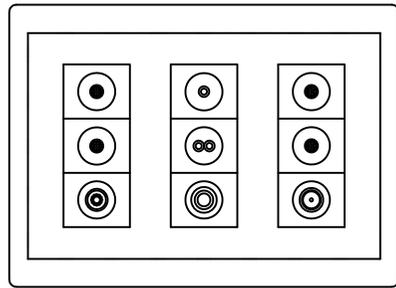


製品名：耐火遮音気密コンセント・スイッチボックスカバー  
 型番：IKW-N  
 大臣認定番号：PS060WL-0955  
 消防評定番号：-

構造：コンクリート又は耐火構造60分の壁、厚さ100mm以上  
 適用可能最大ケーブルサイズ：600V 22mm<sup>2</sup>  
 合成樹脂製可とう電線管（外径φ30.5以下）

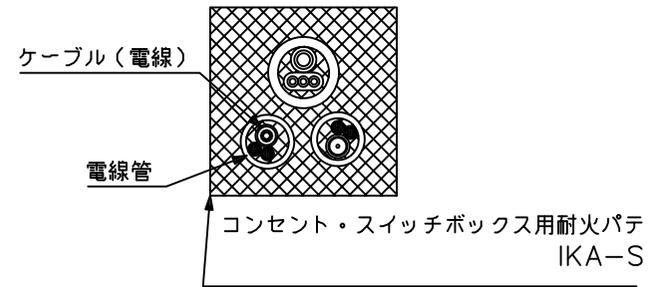

正面図

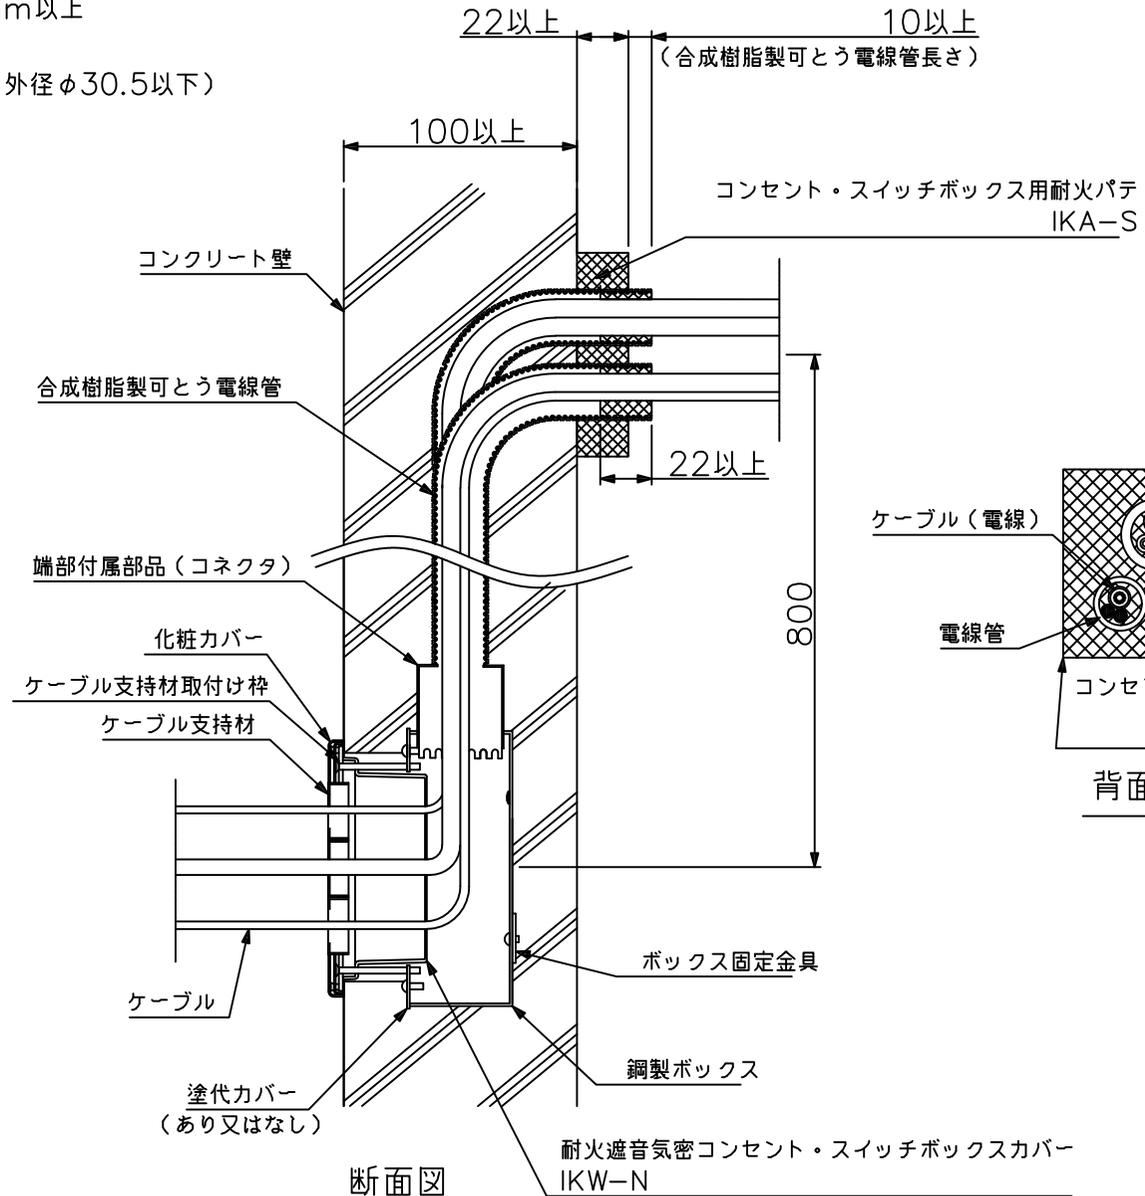


背面図

（合成樹脂製可とう電線管を切断する場合）


（単位寸法：mm）

製品名：耐火遮音気密コンセント・スイッチボックスカバー  
 型番：IKW-N  
 大臣認定番号：PS060WL-0955  
 消防評定番号：-


構造：コンクリート又は耐火構造60分の壁、厚さ100mm以上  
 適用可能最大ケーブルサイズ：600V 22mm<sup>2</sup>  
 合成樹脂製可とう電線管（外径φ30.5以下）

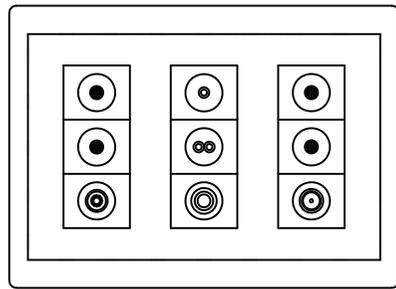

正面図

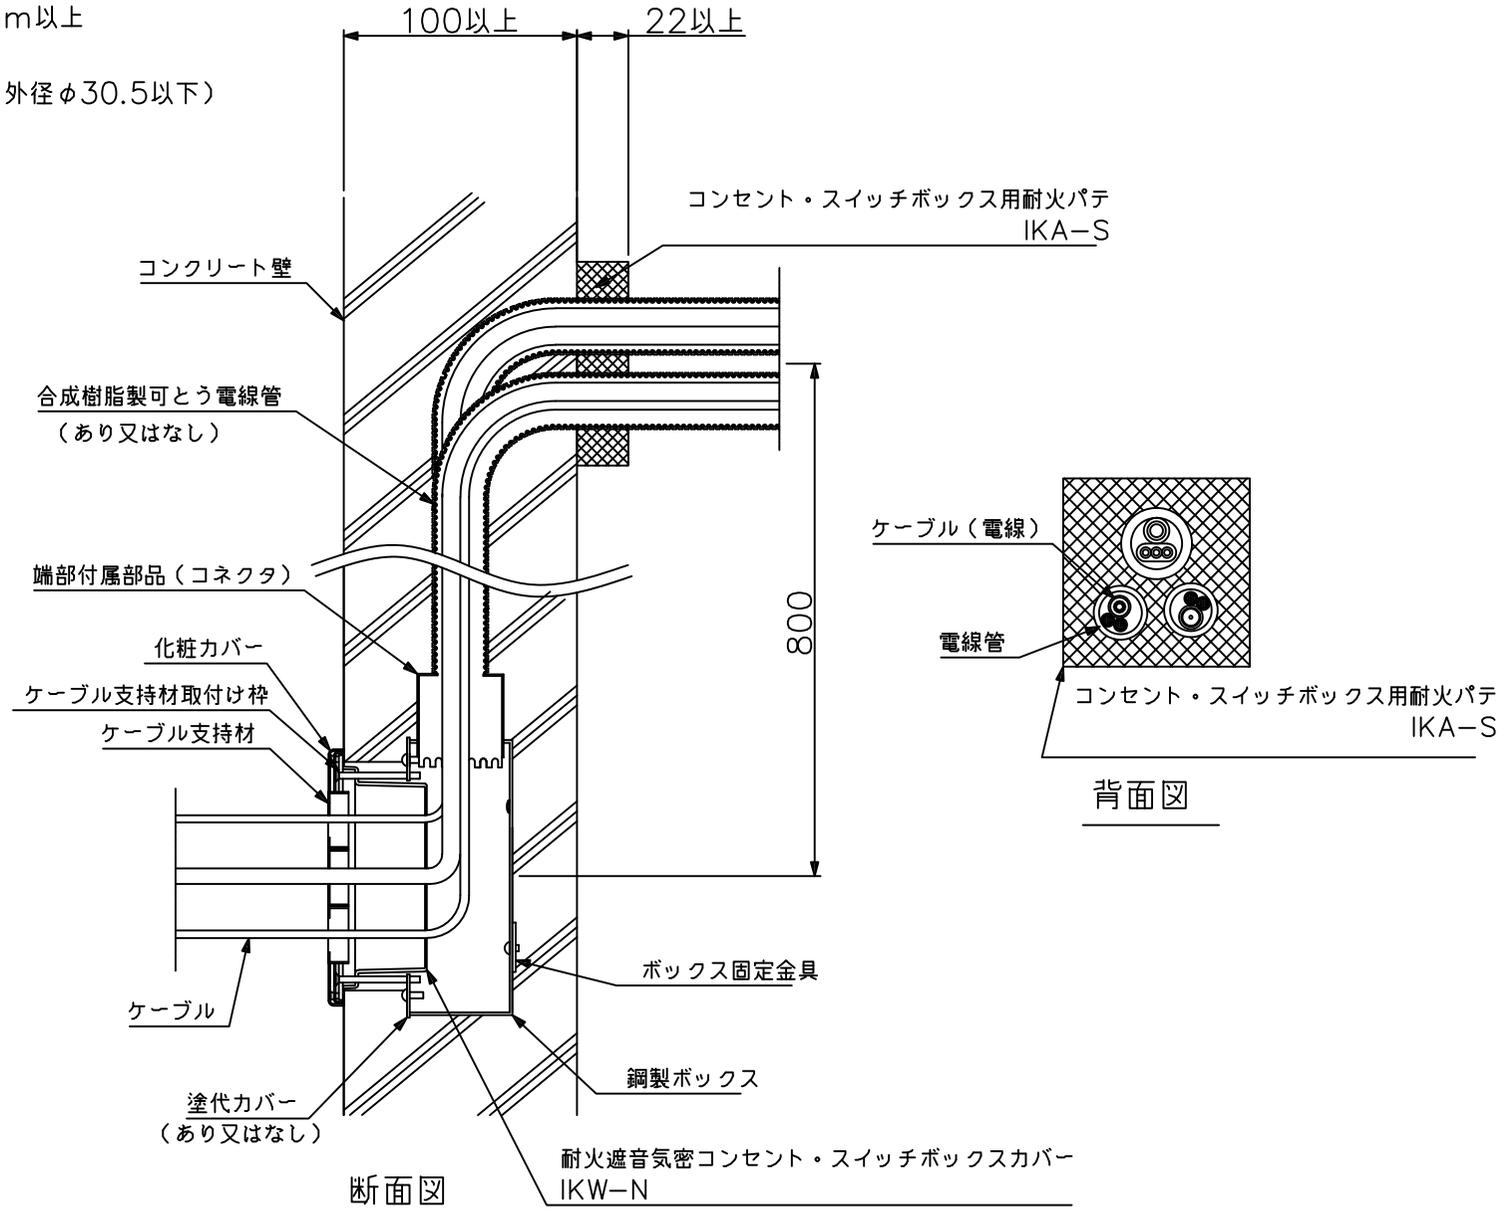

断面図

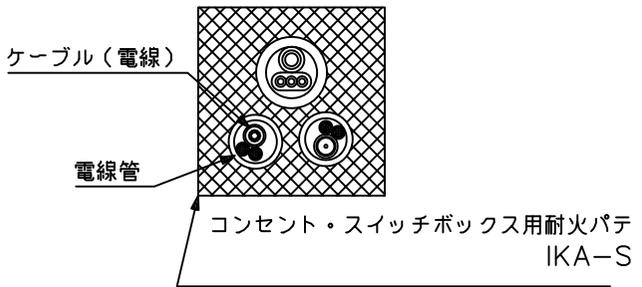


背面図

（合成樹脂製可とう電線管を切断しない場合）

（単位寸法：mm）

製品名：耐火遮音気密コンセント・スイッチボックスカバー  
 型番：IKW-N  
 大臣認定番号：PS060WL-0955  
 消防評定番号：-

構造：中空壁（耐火構造60分/準耐火構造60分）、厚さ100mm以上  
 適用可能最大ケーブルサイズ：600V 22mm<sup>2</sup>  
 合成樹脂製可とう電線管（外径φ30.5以下）

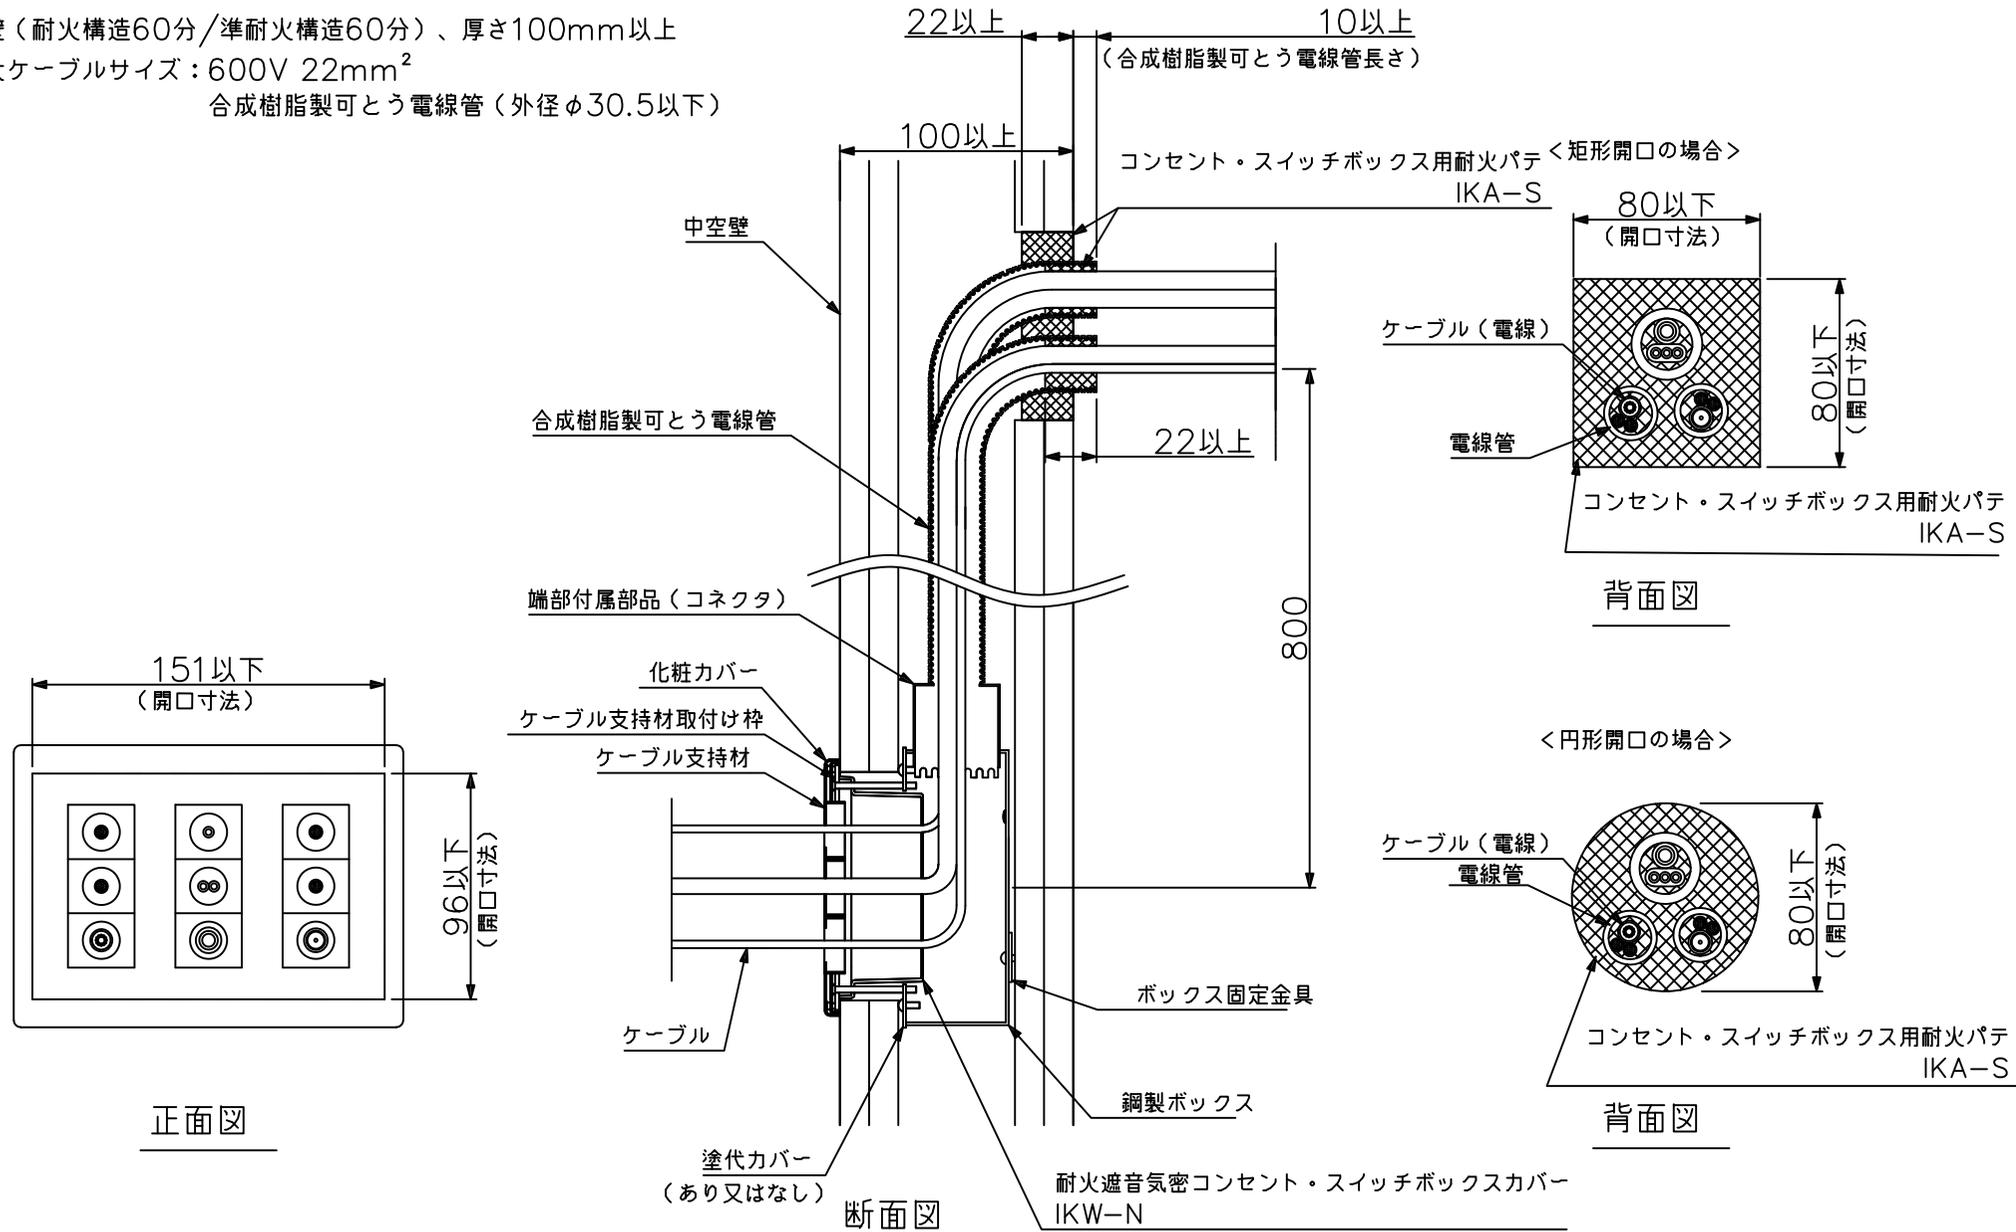


（合成樹脂製可とう電線管を切断する場合）

（単位寸法：mm）

製品名：耐火遮音気密コンセント・スイッチボックスカバー  
 型番：IKW-N  
 大臣認定番号：PS060WL-0955  
 消防評定番号：-

構造：中空壁（耐火構造60分/準耐火構造60分）、厚さ100mm以上  
 適用可能最大ケーブルサイズ：600V 22mm<sup>2</sup>  
 合成樹脂製可とう電線管（外径φ30.5以下）

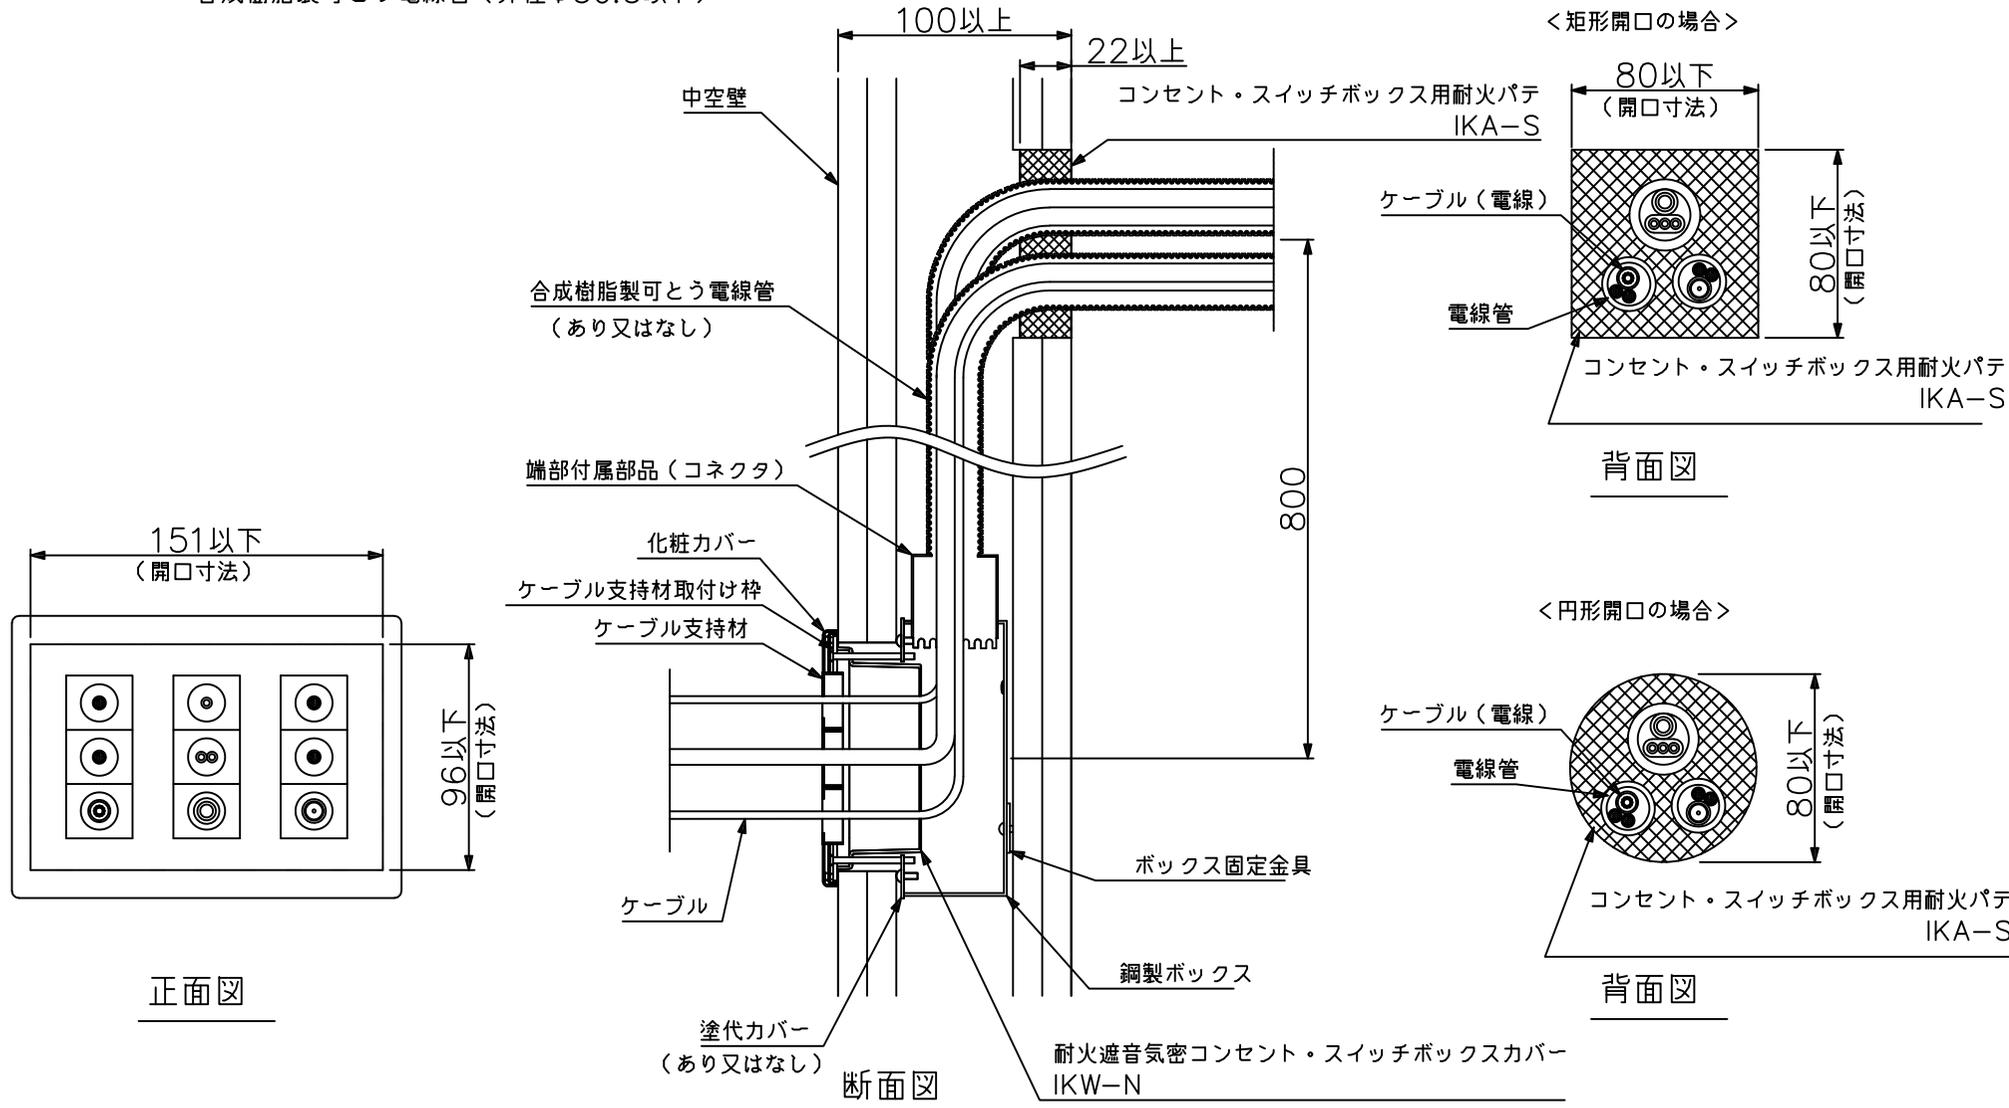

（合成樹脂製可とう電線管を切断しない場合）

（単位寸法：mm）